


BUDYNEK NR 17 LOKAL 1 - RZUT PARTERU

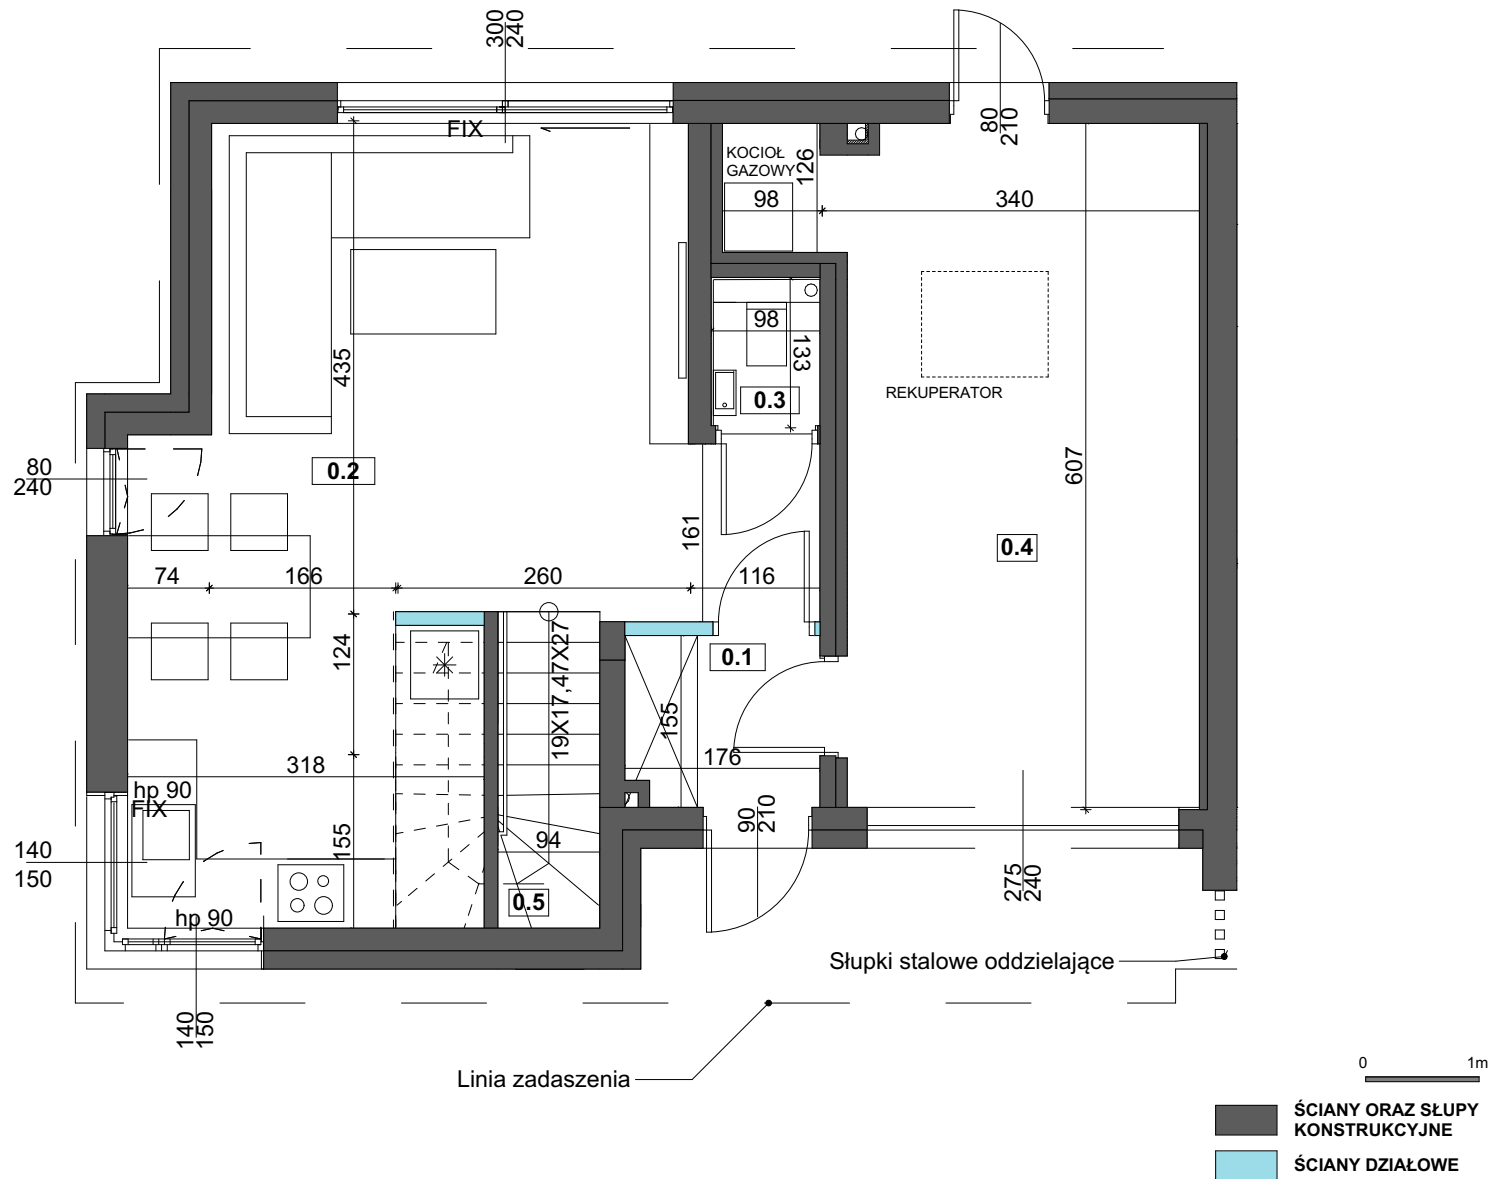

OSIEDLE CHODZIESKA



ZESTAWIENIE POWIERZCHNI

BUDYNEK NR 17 LOKAL 1

ZESTAWIENIE POMIESZCZEŃ	
0.1 PRZEDPOKÓJ	2,55 m ²
0.2 KUCHNIA+SALON	29,21 m ²
0.3 WC	1,21 m ²
0.4 GARAŻ	19,83 m ²
0.5 SCHODY	5,08 m ²
POWIERZCHNIA UŻYTKOWA PARTERU	57,88 m²
POWIERZCHNIA UŻYTKOWA RAZEM	113,96 m²

POWIERZCHNIA TERENU PRZYNALEŻNA DO LOKALU	259,67 m ²
POWIERZCHNIA WYGRODZONEGO OGRÓDKA	121,55 m ²

BIURO SPRZEDAŻY



ROK ZAŁOŻENIA SPÓŁDZIELNI 1957

**SPÓŁDZIELNIA MIESZKANIOWA
"OSIEDLE MŁODYCH"**
ul. Grenadierów 21, 04-052 Warszawa
22 517 89 03
+48 519 100 614

JEDNOSTKA PROJEKTOWA




STUDIO GOMEZ
ul. Paszkiewicza 4, 02-781 Warszawa
501 780 214
stgomez@data.pl

UWAGI:

1. Wszystkie wymiary podane są w świetle ścian surowych, bez wykończenia (tynk, glazura, etc.) Powierzchnia pomieszczeń liczona w świetle tynków.
2. Powierzchnie mogą ulec niewielkim zmianom wynikającym z realizacji obiektu
3. Urządzenia sanitarne i kuchenne oraz drzwi wewnętrzne i balustrada schodów nie stanowią wyposażenia lokali mieszkalnych.

BUDYNEK NR 17 LOKAL 1 - RZUT PIĘTRA

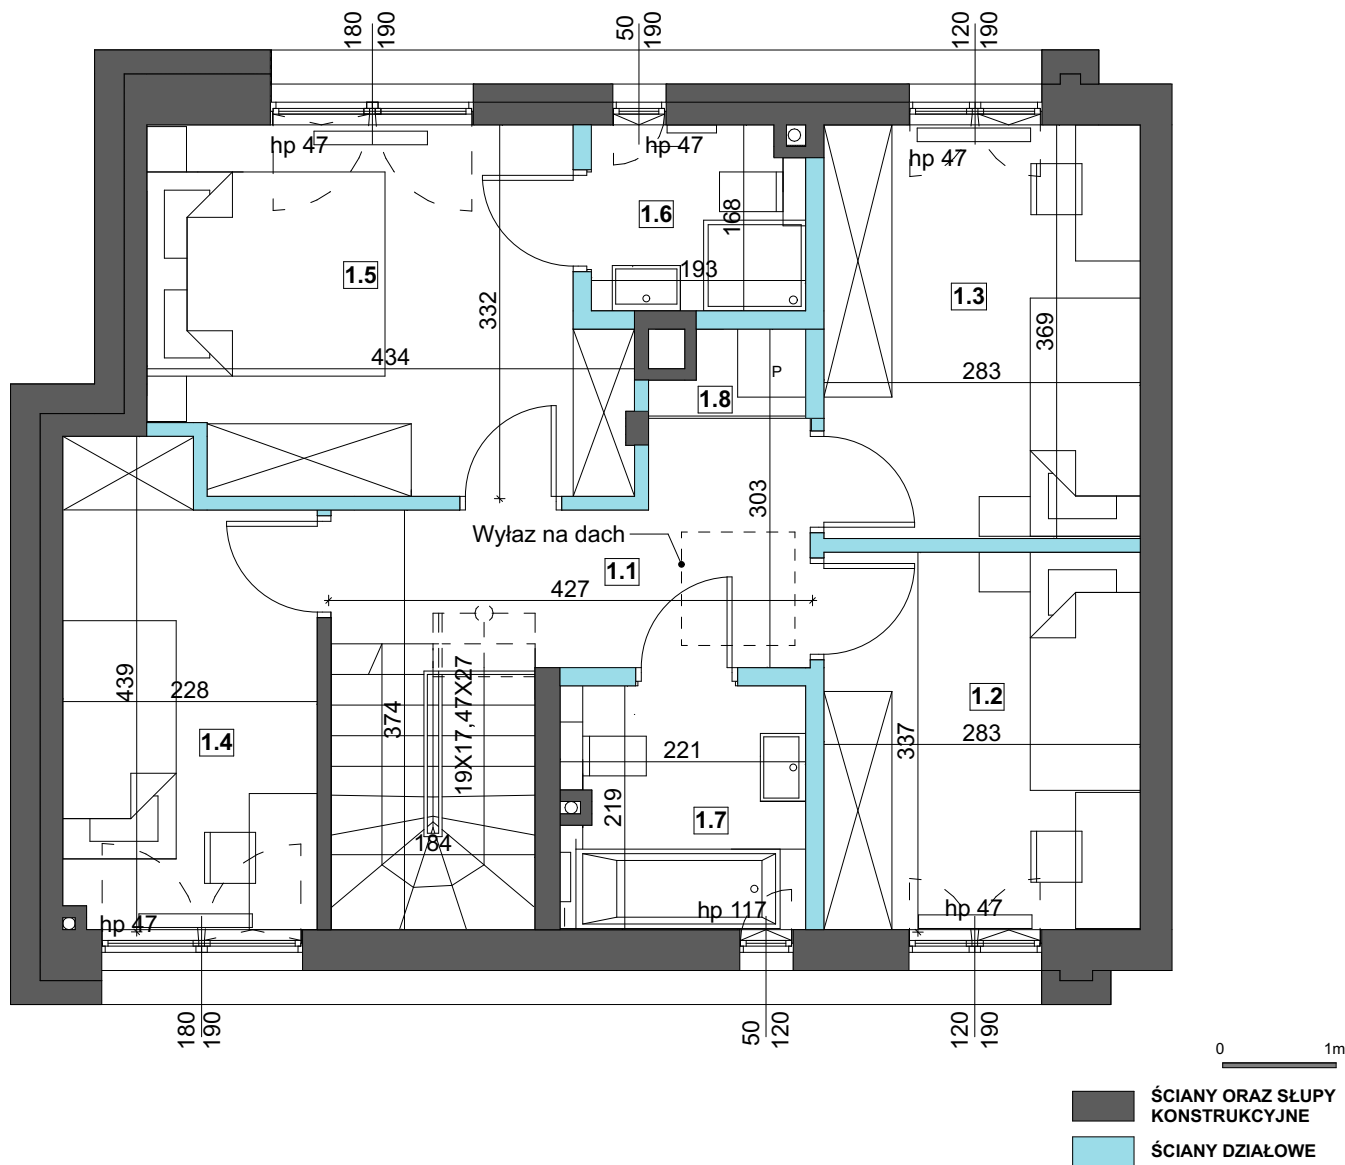

UWAGI:

1. Wszystkie wymiary podane są w świetle ścian surowych, bez wykończenia (tynk, glazura, etc.) Powierzchnia pomieszczeń liczona w świetle tynków.
2. Powierzchnie mogą ulec niewielkim zmianom wynikającym z realizacji obiektu
3. Urządzenia sanitarne i kuchenne oraz drzwi wewnętrzne i balustrada schodów nie stanowią wyposażenia lokali mieszkalnych.



OSIEDLE CHODZIESKA



ZESTAWIENIE POWIERZCHNI

BUDYNEK NR 17 LOKAL 1

ZESTAWIENIE POMIESZCZEŃ		
1.1	HALL	6,40 m ²
1.2	POKÓJ	9,28 m ²
1.3	POKÓJ	10,17 m ²
1.4	POKÓJ	9,01 m ²
1.5	SYPIALNIA	12,74 m ²
1.6	ŁAZIENKA	3,04 m ²
1.7	ŁAZIENKA	4,57 m ²
1.8	PRALNIA	0,87 m ²
POWIERZCHNIA UŻYTKOWA PIĘTRA		56,08 m²
POWIERZCHNIA UŻYTKOWA RAZEM		113,96 m²
POWIERZCHNIA TERENU PRZYNALEŻNA DO LOKALU		259,67 m ²
POWIERZCHNIA WYGRODZONEGO OGRÓDKA		121,55 m ²

BIURO SPRZEDAŻY



ROK ZAŁOŻENIA SPÓŁDZIELNI 1957


**SPÓŁDZIELNIA MIESZKANIOWA
"OSIEDLE MŁODYCH"**
ul. Grenadierów 21, 04-052 Warszawa
22 517 89 03
+48 519 100 614

JEDNOSTKA PROJEKTOWA



STUDIO GOMEZ
ul. Paszkiewicza 4, 02-781 Warszawa
501 780 214
stgomez@data.pl

BUDYNEK NR 17 LOKAL 1 - PLAN ZAGOSPODAROWANIA

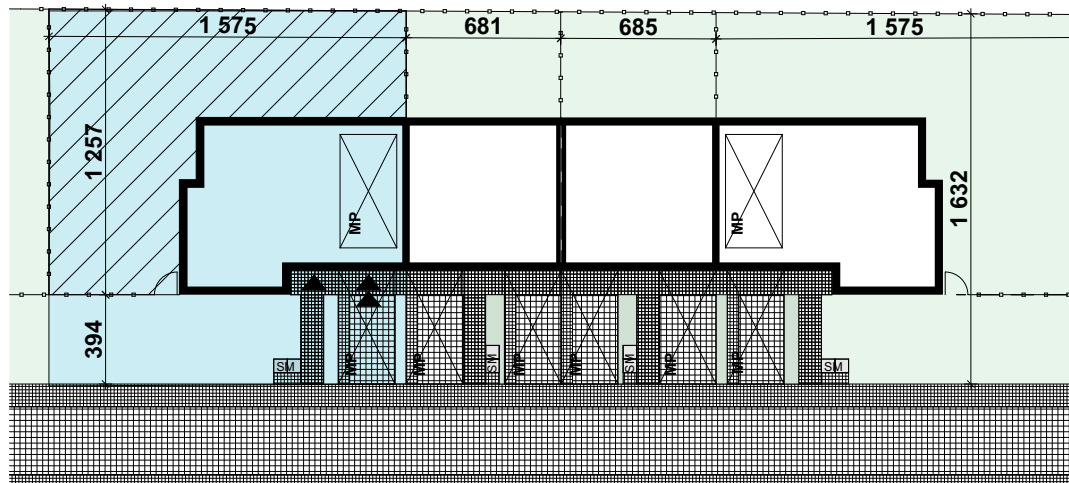


ZESTAWIENIE POWIERZCHNI BUDYNEK NR 17 LOKAL 1

POWIERZCHNIA TERENU PRZYNALEŻNA DO LOKALU	259,67 m ²
POWIERZCHNIA WYGRODZONEGO OGRÓDKA	121,55 m ²

LEGENDA

- ▲ WJAZD DO GARAŻU
- ▲ WEJŚCIE DO LOKALU
- ▣ POJEMNIKI NA ODPADY
- OGRÓDZENIE
- FURTKA
- POWIERZCHNIA UTWARDZONA KOSTKA BETONOWA
- ▨ POWIERZCHNIA UTWARDZONA GEOKRATA
- ⊠ MIEJSCE POSTOJOWE
- POWIERZCHNIA TERENU PRZYNALEŻNA DO LOKALU
- ▨ POWIERZCHNIA WYGRODZONEGO OGRÓDKA

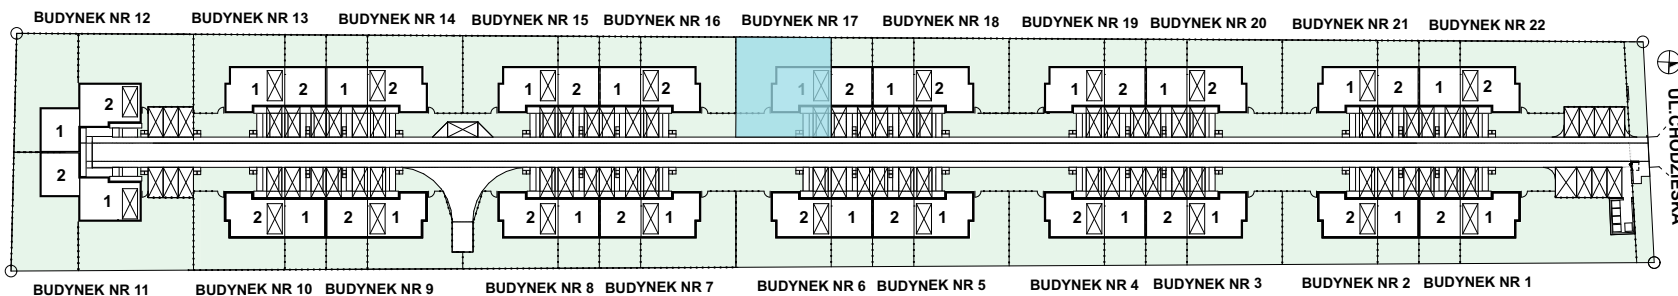

BIURO SPRZEDAŻY



ROK ZAŁOŻENIA SPÓŁDZIELNI 1987

**SPÓŁDZIELNIA MIESZANIOWA
"OSIEDLE MŁODYCH"**

ul. Grenadierów 21, 04-052 Warszawa
22 517 89 03
+48 519 100 614

JEDNOSTKA PROJEKTOWA



STUDIO GOMEZ
ul. Paszkiewicza 4, 02-781 Warszawa
501 780 214
stgomez@data.pl

UWAGI:

1. Wszystkie wymiary podane są w świetle ścian surowych, bez wykończenia (tynk, glazura, etc.) Powierzchnia pomieszczeń liczona w świetle tynków.
2. Powierzchnie mogą ulec niewielkim zmianom wynikającym z realizacji obiektu
3. Urządzenia sanitarne i kuchenne oraz drzwi wewnętrzne i balustrada schodów nie stanowią wyposażenia lokali mieszkalnych.