


BUDYNEK NR 3 LOKAL 1 - RZUT PARTERU

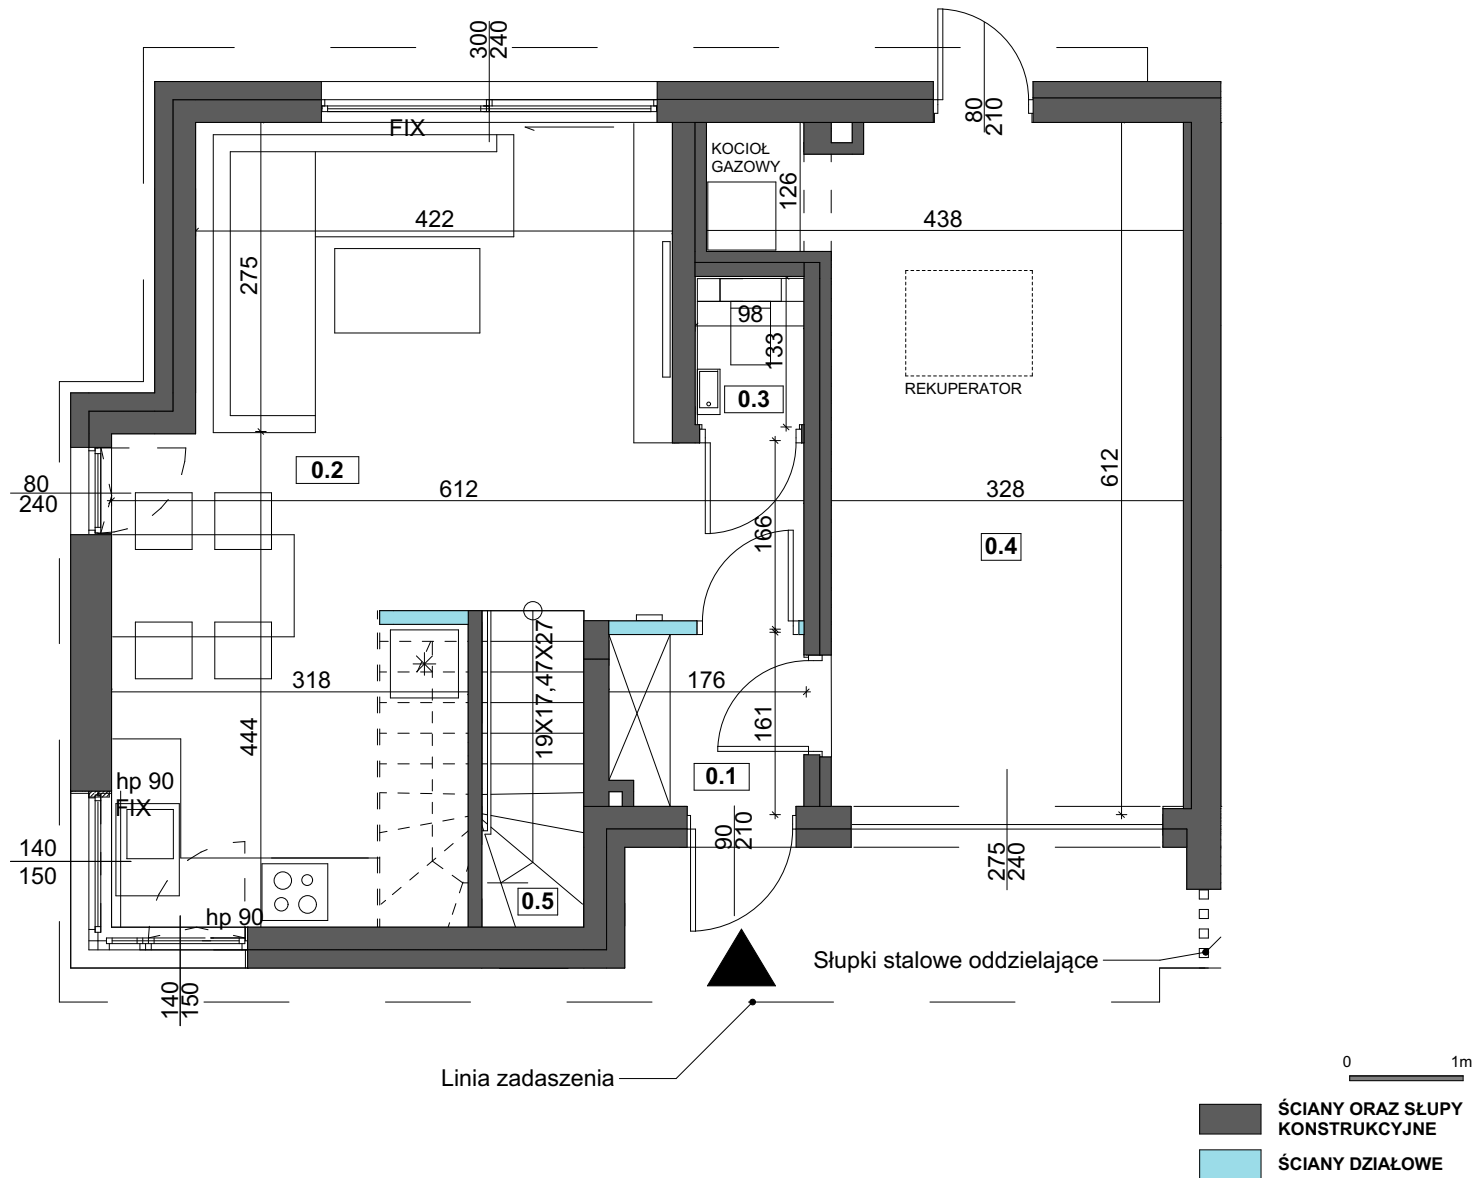

ZESTAWIENIE POWIERZCHNI BUDYNEK NR 3 LOKAL 1

ZESTAWIENIE POMIESZCZEŃ		
0.1	PRZEDPOKÓJ	2,55 m ²
0.2	KUCHNIA+SALON	29,21 m ²
0.3	WC	1,21 m ²
0.4	GARAŻ	19,80 m ²
0.5	SCHODY	5,08 m ²
POWIERZCHNIA UŻYTKOWA PARTERU		57,85 m²
POWIERZCHNIA UŻYTKOWA RAZEM		114,01 m²
POWIERZCHNIA TERENU PRZYNALEŻNA DO LOKALU		254,24 m ²
POWIERZCHNIA WYGRODZONEGO OGRÓDKA		115,50 m ²

BIURO SPRZEDAŻY

ROK ZAŁOŻENIA SPÓŁDZIELNI 1957


SPÓŁDZIELNIA MIESZKANIOWA "OSIEDLE MŁODYCH"
 ul. Grenadierów 21, 04-052 Warszawa
 22 517 89 03
 +48 519 100 614

JEDNOSTKA PROJEKTOWA

STUDIO GOMEZ
 ul. Paszkiewicza 4, 02-781 Warszawa
 501 780 214
 stgomez@data.pl

- UWAGI:**
1. Wszystkie wymiary podane są w świetle ścian surowych, bez wykończenia (tynk, glazura, etc.) Powierzchnia pomieszczeń liczona w świetle tynków.
 2. Powierzchnie mogą ulec niewielkim zmianom wynikającym z realizacji obiektu
 3. Urządzenia sanitarne i kuchenne oraz drzwi wewnętrzne i balustrada schodów nie stanowią wyposażenia lokali mieszkalnych.

BUDYNEK NR 3 LOKAL 1 - RZUT PIĘTRA

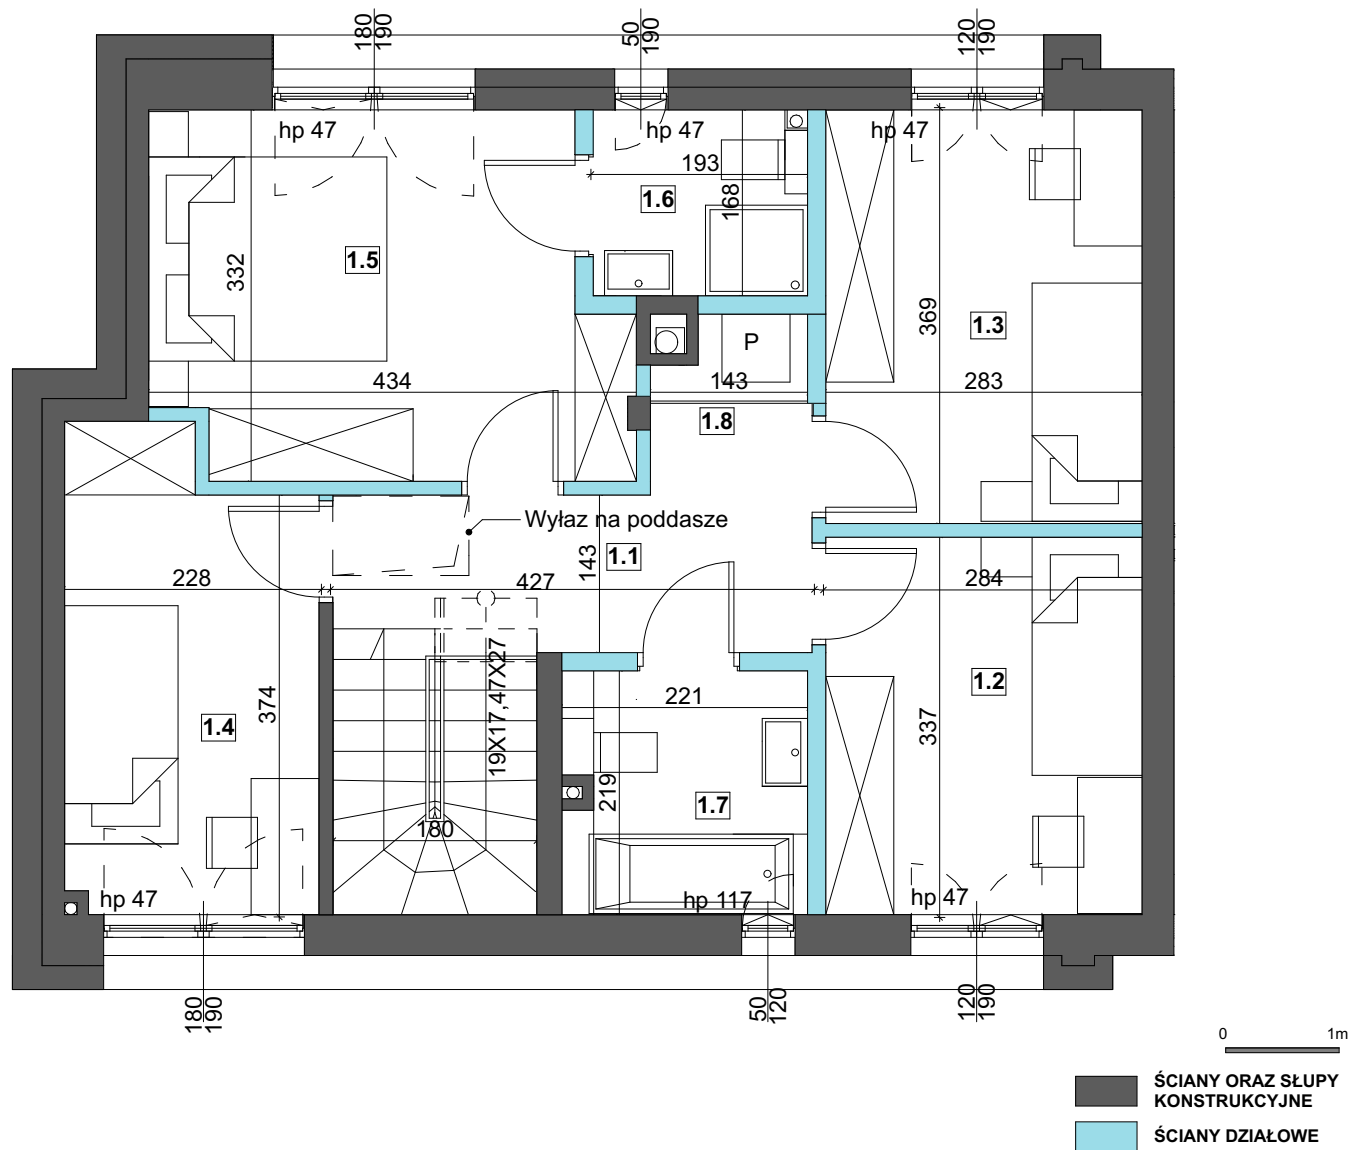

ZESTAWIENIE POWIERZCHNI

BUDYNEK NR 3 LOKAL 1

ZESTAWIENIE POMIESZCZEŃ	
1.1	HALL 6,40 m ²
1.2	POKÓJ 9,28 m ²
1.3	POKÓJ 10,17 m ²
1.4	POKÓJ 9,01 m ²
1.5	SYPIALNIA 12,74 m ²
1.6	ŁAZIENKA 3,12 m ²
1.7	ŁAZIENKA 4,57 m ²
1.8	PRALNIA 0,87 m ²
POWIERZCHNIA UŻYTKOWA PIĘTRA 56,16 m²	
POWIERZCHNIA UŻYTKOWA RAZEM 114,01 m²	

POWIERZCHNIA TERENU PRZYNALEŻNA DO LOKALU	254,24 m ²
POWIERZCHNIA WYGRODZONEGO OGRÓDKA	115,50 m ²

BIURO SPRZEDAŻY



ROK ZAŁOŻENIA SPÓŁDZIELNI 1987

**SPÓŁDZIELNIA MIESZKANIOWA
"OSIEDLE MŁODYCH"**
ul. Grenadierów 21, 04-052 Warszawa
22 517 89 03
+48 519 100 614

JEDNOSTKA PROJEKTOWA




STUDIO GOMEZ
ul. Paszkiewicza 4, 02-781 Warszawa
501 780 214
stgomez@data.pl

UWAGI:

1. Wszystkie wymiary podane są w świetle ścian surowych, bez wykończenia (tynk, glazura, etc.) Powierzchnia pomieszczeń liczona w świetle tynków.
2. Powierzchnie mogą ulec niewielkim zmianom wynikającym z realizacji obiektu
3. Urządzenia sanitarne i kuchenne oraz drzwi wewnętrzne i balustrada schodów nie stanowią wyposażenia lokali mieszkalnych.

BUDYNEK NR 3 LOKAL 1 - PLAN ZAGOSPODAROWANIA

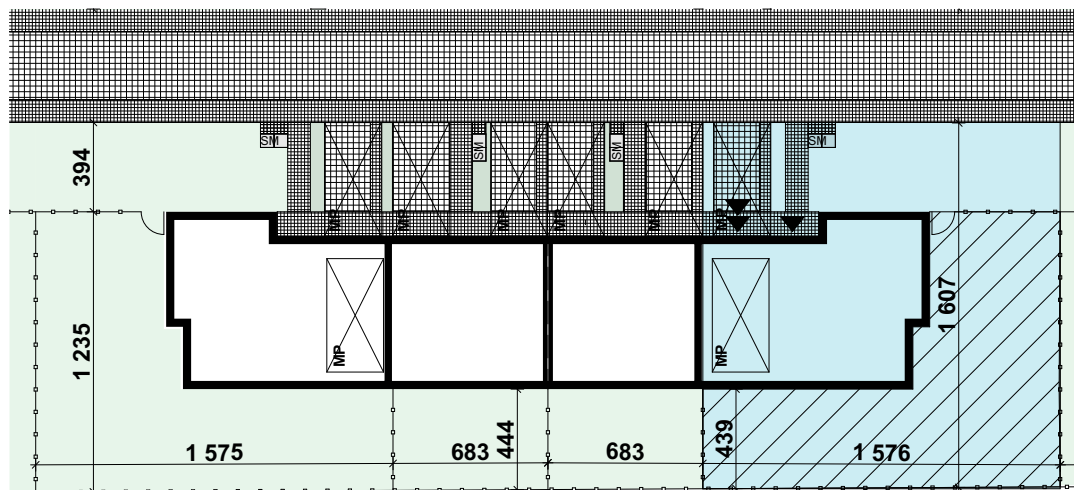


ZESTAWIENIE POWIERZCHNI BUDYNEK NR 3 LOKAL 1

POWIERZCHNIA TERENU PRZYNALEŻNA DO LOKALU	254,24 m ²
POWIERZCHNIA WYGRODZONEGO OGRODKA	115,50 m ²

LEGENDA

- ▲ WJAZD DO GARAŻU
- ▲ WEJŚCIE DO LOKALU
- ☒ POJEMNIKI NA ODPADY
- OGRODZENIE
- ┌ FURTKA
- POWIERZCHNIA UTWARDZONA KOSTKA BETONOWA
- ▨ POWIERZCHNIA UTWARDZONA GEOKRATA
- ☒ MIEJSCE POSTOJOWE
- POWIERZCHNIA TERENU PRZYNALEŻNA DO LOKALU
- ▨ POWIERZCHNIA WYGRODZONEGO OGRODKA

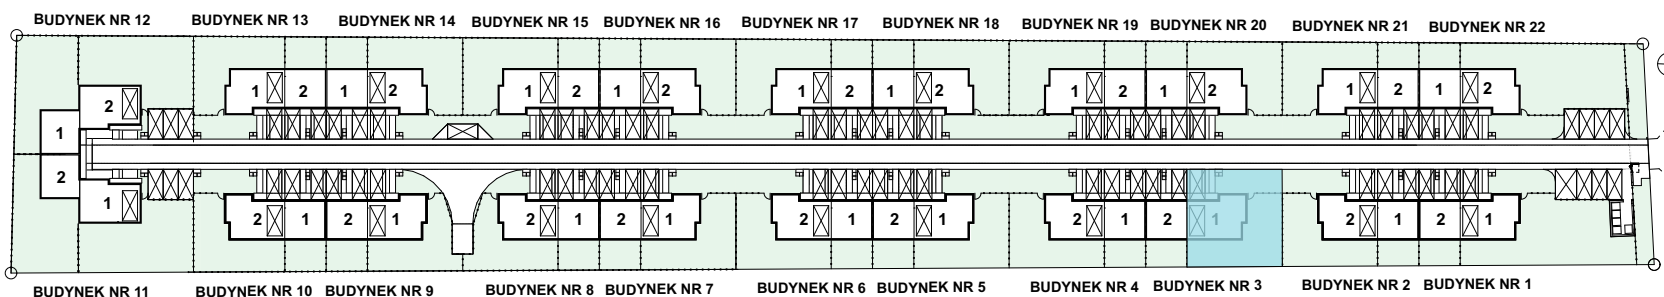

BIURO SPRZEDAŻY



ROK ZAŁOŻENIA SPÓŁDZIELNI 1957

**SPÓŁDZIELNIA MIESZKANIOWA
"OSIEDLE MŁODYCH"**

ul. Grenadierów 21, 04-052 Warszawa
22 517 89 03
+48 519 100 614

JEDNOSTKA PROJEKTOWA



STUDIO GOMEZ
ul. Paszkiewicza 4, 02-781 Warszawa
501 780 214
stgomez@data.pl

UWAGI:

1. Wszystkie wymiary podane są w świetle ścian surowych, bez wykończenia (tynk, glazura, etc.) Powierzchnia pomieszczeń liczona w świetle tynków.
2. Powierzchnie mogą ulec niewielkim zmianom wynikającym z realizacji obiektu
3. Urządzenia sanitarne i kuchenne oraz drzwi wewnętrzne i balustrada schodów nie stanowią wyposażenia lokali mieszkalnych.