


# BUDYNEK NR 11 LOKAL 1 - RZUT PARTERU

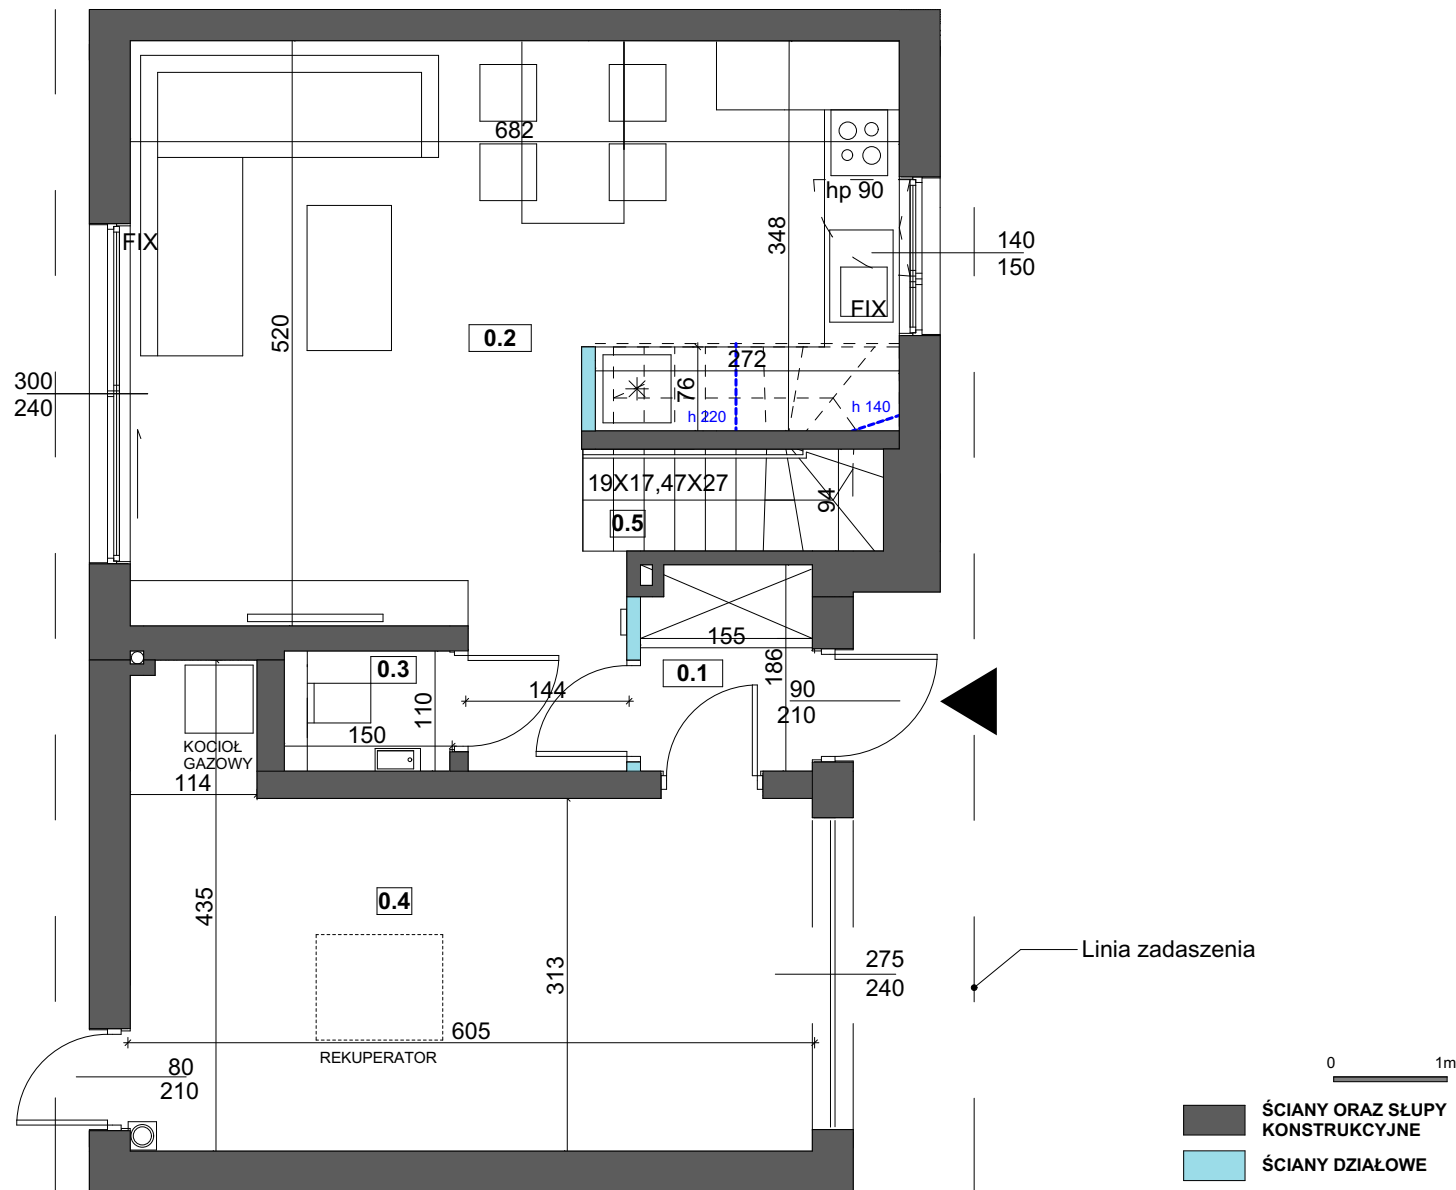

## ZESTAWIENIE POWIERZCHNI

### BUDYNEK NR 11 LOKAL 1

ZESTAWIENIE POMIESZCZEŃ	
0.1 PRZEDPOKÓJ	2,70 m <sup>2</sup>
0.2 KUCHNIA+SALON	31,58 m <sup>2</sup>
0.3 WC	1,55 m <sup>2</sup>
0.4 GARAŻ	20,04 m <sup>2</sup>
<b>POWIERZCHNIA UŻYTKOWA PARTERU</b>	<b>55,87 m<sup>2</sup></b>
<b>POWIERZCHNIA UŻYTKOWA RAZEM</b>	<b>113,00 m<sup>2</sup></b>
0.5 SCHODY	4,85 m <sup>2</sup>

POWIERZCHNIA TERENU PRZYNALEŻNA DO LOKALU	296,40 m <sup>2</sup>
POWIERZCHNIA WYGRÓDZONEGO OGRÓDKA	188,38 m <sup>2</sup>

## BIURO SPRZEDAŻY



ROK ZAŁOŻENIA SPÓŁDZIELNI 1957

**SPÓŁDZIELNIA MIESZKANIOWA  
"OSIEDLE MŁODYCH"**  
ul. Grenadierów 21, 04-052 Warszawa  
22 517 89 03  
+48 519 100 614

## JEDNOSTKA PROJEKTOWA





**STUDIO GOMEZ**  
ul. Paszkiewicza 4, 02-781 Warszawa  
501 780 214  
stgomez@data.pl

## UWAGI:

1. Wszystkie wymiary podane są w świetle ścian surowych, bez wykończenia (tynk, glazura, etc.) Powierzchnia pomieszczeń liczona w świetle tynków.
2. Powierzchnie mogą ulec niewielkim zmianom wynikającym z realizacji obiektu
3. Urządzenia sanitarne i kuchenne oraz drzwi wewnętrzne i balustrada schodów nie stanowią wyposażenia lokali mieszkalnych.
4. Powierzchnia o wysokości od 140 cm do 220 cm, liczona 50%.

# BUDYNEK NR 11 LOKAL 1 - RZUT PIĘTRA

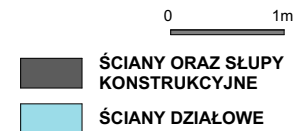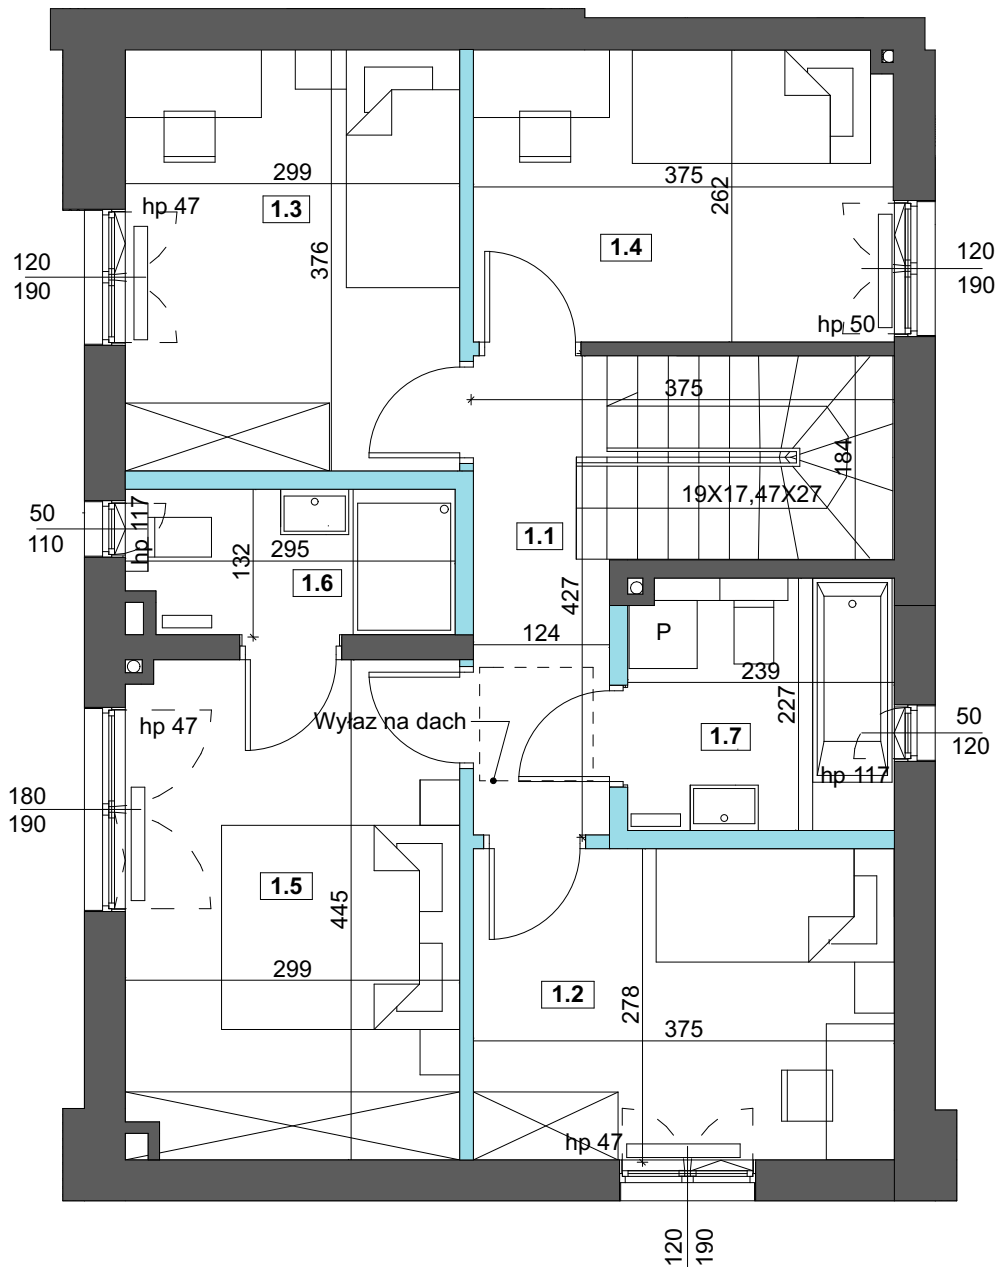

## ZESTAWIENIE POWIERZCHNI BUDYNEK NR 11 LOKAL 1

ZESTAWIENIE POMIESZCZEŃ	
1.1 HALL	4,82 m <sup>2</sup>
1.2 POKÓJ	10,19 m <sup>2</sup>
1.3 POKÓJ	10,96 m <sup>2</sup>
1.4 POKÓJ	9,50 m <sup>2</sup>
1.5 SYPIALNIA	12,86 m <sup>2</sup>
1.6 ŁAZIENKA	3,63 m <sup>2</sup>
1.7 ŁAZIENKA	5,17 m <sup>2</sup>
<b>POWIERZCHNIA UŻYTKOWA PIĘTRA</b>	<b>57,13 m<sup>2</sup></b>
<b>POWIERZCHNIA UŻYTKOWA RAZEM</b>	<b>113,00 m<sup>2</sup></b>

POWIERZCHNIA TERENU PRZYNALEŻNA DO LOKALU	296,40 m <sup>2</sup>
POWIERZCHNIA WYGRODZONEGO OGRÓDKA	188,38 m <sup>2</sup>

## BIURO SPRZEDAŻY



ROK ZAŁOŻENIA SPÓŁDZIELNI 1957

### SPÓŁDZIELNIA MIESZKANIOWA "OSIEDLE MŁODYCH"

ul. Grenadierów 21, 04-052 Warszawa  
22 517 89 03  
+48 519 100 614

## JEDNOSTKA PROJEKTOWA




**STUDIO GOMEZ**  
ul. Paszkiewicza 4, 02-781 Warszawa  
501 780 214  
stgomez@data.pl

### UWAGI:

1. Wszystkie wymiary podane są w świetle ścian surowych, bez wykończenia (tynk, glazura, etc.) Powierzchnia pomieszczeń liczona w świetle tynków.
2. Powierzchnie mogą ulec niewielkim zmianom wynikającym z realizacji obiektu
3. Urządzenia sanitarne i kuchenne oraz drzwi wewnętrzne i balustrada schodów nie stanowią wyposażenia lokali mieszkalnych.
4. Powierzchnia o wysokości od 140 cm do 220 cm, liczona 50%.

# BUDYNEK NR 11 LOKAL 1 - PLAN ZAGOSPODAROWANIA

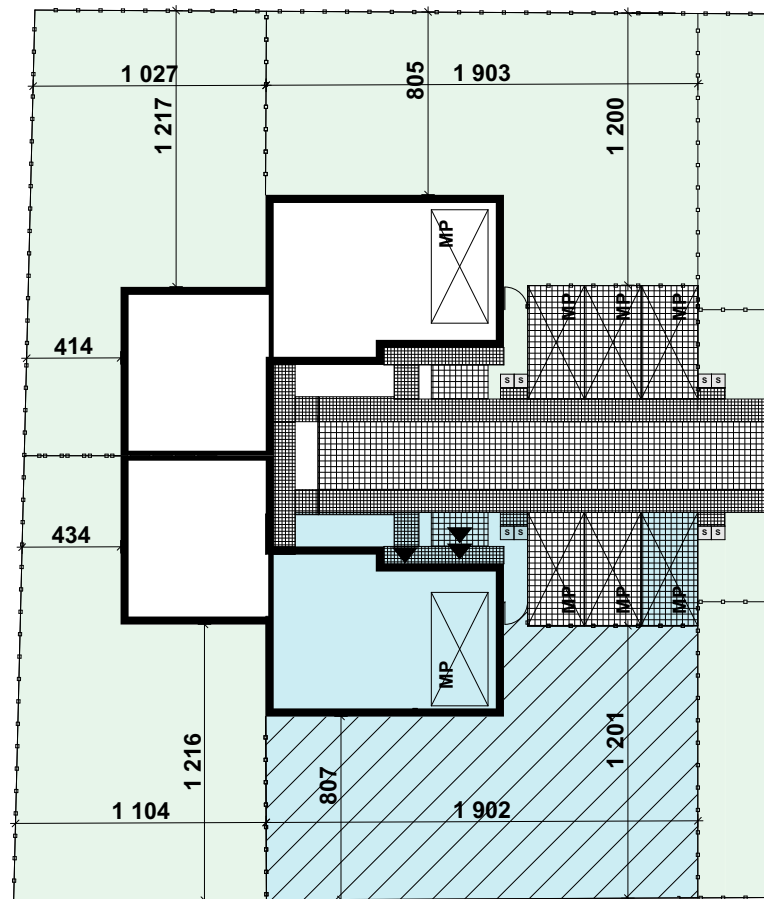


## ZESTAWIENIE POWIERZCHNI BUDYNEK NR 11 LOKAL 1

POWIERZCHNIA TERENU PRZYNALEŻNA DO LOKALU	296,40 m <sup>2</sup>
POWIERZCHNIA WYGRODZONEGO OGRÓDKA	188,38 m <sup>2</sup>

### LEGENDA

- ▲ WJAZD DO GARAŻU
- ▲ WEJŚCIE DO LOKALU
- ▨ POJEMNIKI NA ODPADY
- OGRÓDZENIE
- ┌ FURTKA
- ▨ POWIERZCHNIA UTWARDZONA KOSTKA BETONOWA
- ▨ POWIERZCHNIA UTWARDZONA GEOKRATA
- MP MIEJSCE POSTOJOWE
- POWIERZCHNIA TERENU PRZYNALEŻNA DO LOKALU
- ▨ POWIERZCHNIA WYGRODZONEGO OGRÓDKA

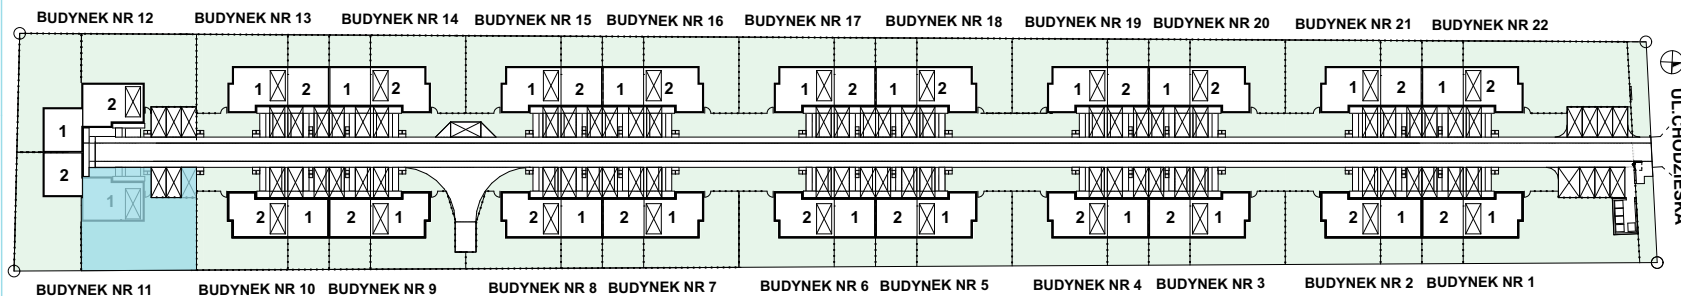

BIURO SPRZEDAŻY



ROK ZAŁOŻENIA SPÓŁDZIELNI 1957

**SPÓŁDZIELNIA MIESZKANIOWA  
"OSIEDLE MŁODYCH"**

ul. Grenadierów 21, 04-052 Warszawa  
22 517 89 03  
+48 519 100 614

JEDNOSTKA PROJEKTOWA



**STUDIO GOMEZ**  
ul. Paszkiewicza 4, 02-781 Warszawa  
501 780 214  
stgomez@data.pl

### UWAGI:

1. Wszystkie wymiary podane są w świetle ścian surowych, bez wykończenia (tynk, glazura, etc.) Powierzchnia pomieszczeń liczona w świetle tynków.
2. Powierzchnie mogą ulec niewielkim zmianom wynikającym z realizacji obiektu
3. Urządzenia sanitarne i kuchenne oraz drzwi wewnętrzne i balustrada schodów nie stanowią wyposażenia lokali mieszkalnych.
4. Powierzchnia o wysokości od 140 cm do 220 cm, liczona 50%.