


# BUDYNEK NR 6 LOKAL 2 - RZUT PARTERU

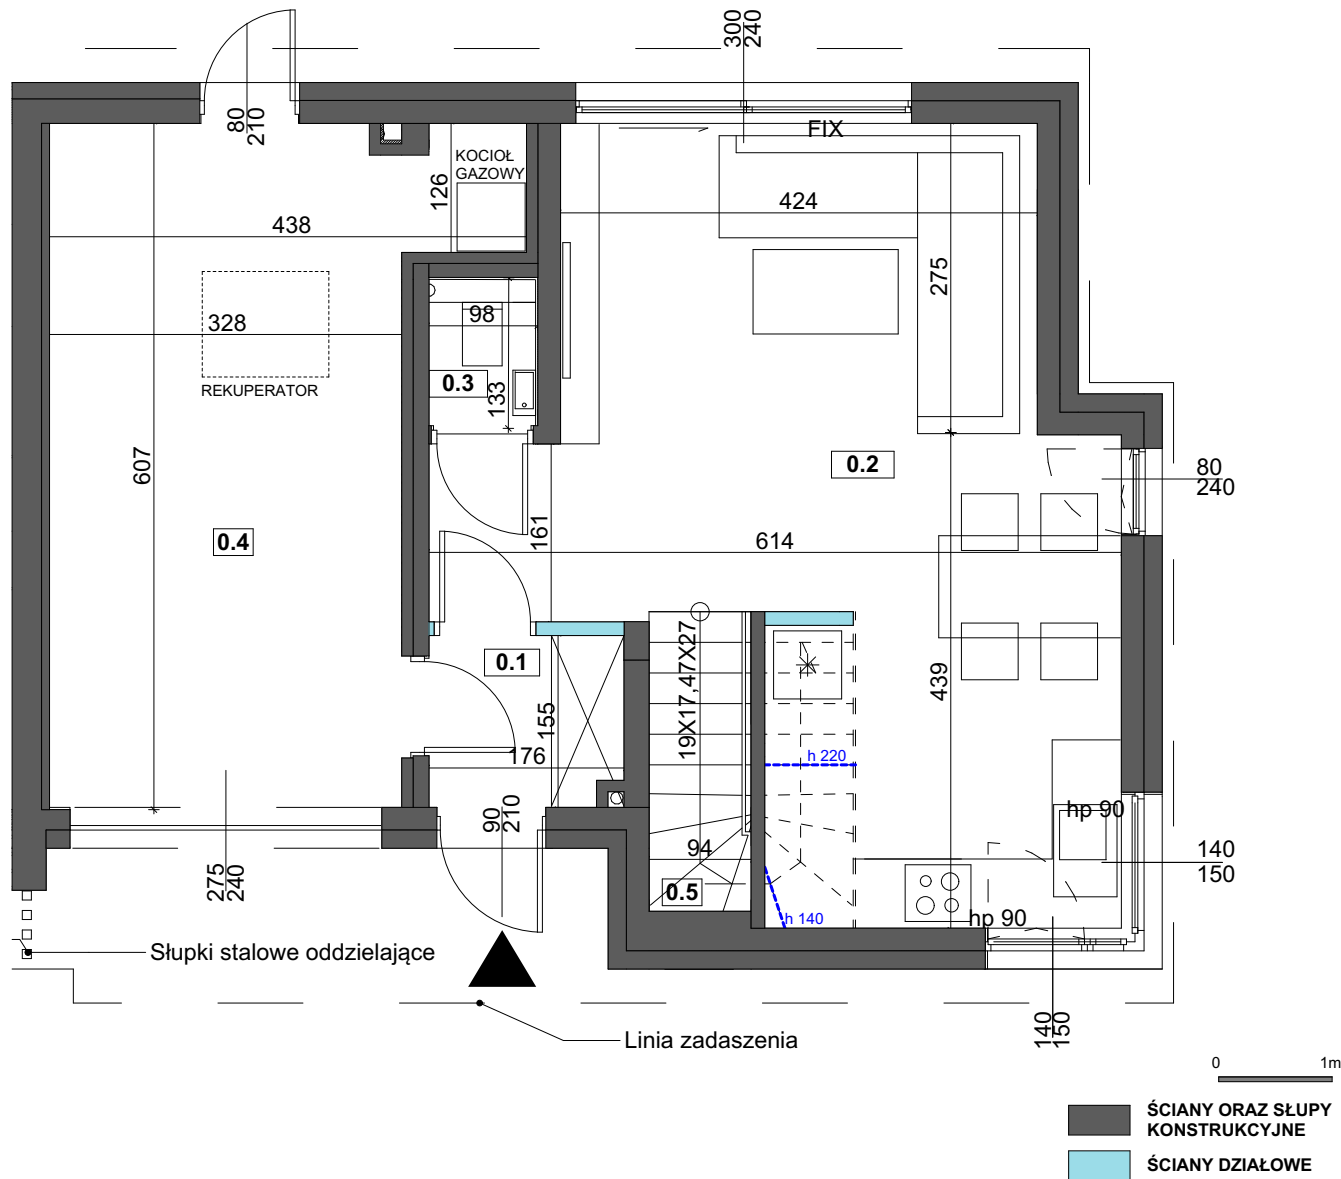

OSIEDLE CHODZIESKA



ZESTAWIENIE POWIERZCHNI

## BUDYNEK NR 6 LOKAL 2

ZESTAWIENIE POMIESZCZEŃ	
0.1	PRZEDPOKÓJ 2,55 m <sup>2</sup>
0.2	KUCHNIA+SALON 29,21 m <sup>2</sup>
0.3	WC 1,21 m <sup>2</sup>
0.4	GARAŻ 19,83 m <sup>2</sup>
<b>POWIERZCHNIA UŻYTKOWA PARTERU 52,80 m<sup>2</sup></b>	
<b>POWIERZCHNIA UŻYTKOWA RAZEM 108,88 m<sup>2</sup></b>	
0.5	SCHODY 5,08 m <sup>2</sup>

POWIERZCHNIA TERENU PRZYNALEŻNA DO LOKALU	260,33 m <sup>2</sup>
POWIERZCHNIA WYGRODZONEGO OGRÓDKA	121,58 m <sup>2</sup>

BIURO SPRZEDAŻY



ROK ZAŁOŻENIA SPÓŁDZIELNI 1957

**SPÓŁDZIELNIA MIESZKANIOWA "OSIEDLE MŁODYCH"**  
 ul. Grenadierów 21, 04-052 Warszawa  
 22 517 89 03  
 +48 519 100 614

JEDNOSTKA PROJEKTOWA




**STUDIO GOMEZ**  
 ul. Paszkiewicza 4, 02-781 Warszawa  
 501 780 214  
 stgomez@data.pl

### UWAGI:

1. Wszystkie wymiary podane są w świetle ścian surowych, bez wykończenia (tynk, glazura, etc.) Powierzchnia pomieszczeń liczona w świetle tynków.
2. Powierzchnie mogą ulec niewielkim zmianom wynikającym z realizacji obiektu
3. Urządzenia sanitarne i kuchenne oraz drzwi wewnętrzne i balustrada schodów nie stanowią wyposażenia lokali mieszkalnych.
4. Powierzchnia o wysokości od 140 cm do 220 cm, liczona 50%.

# BUDYNEK NR 6 LOKAL 2 - RZUT PIĘTRA

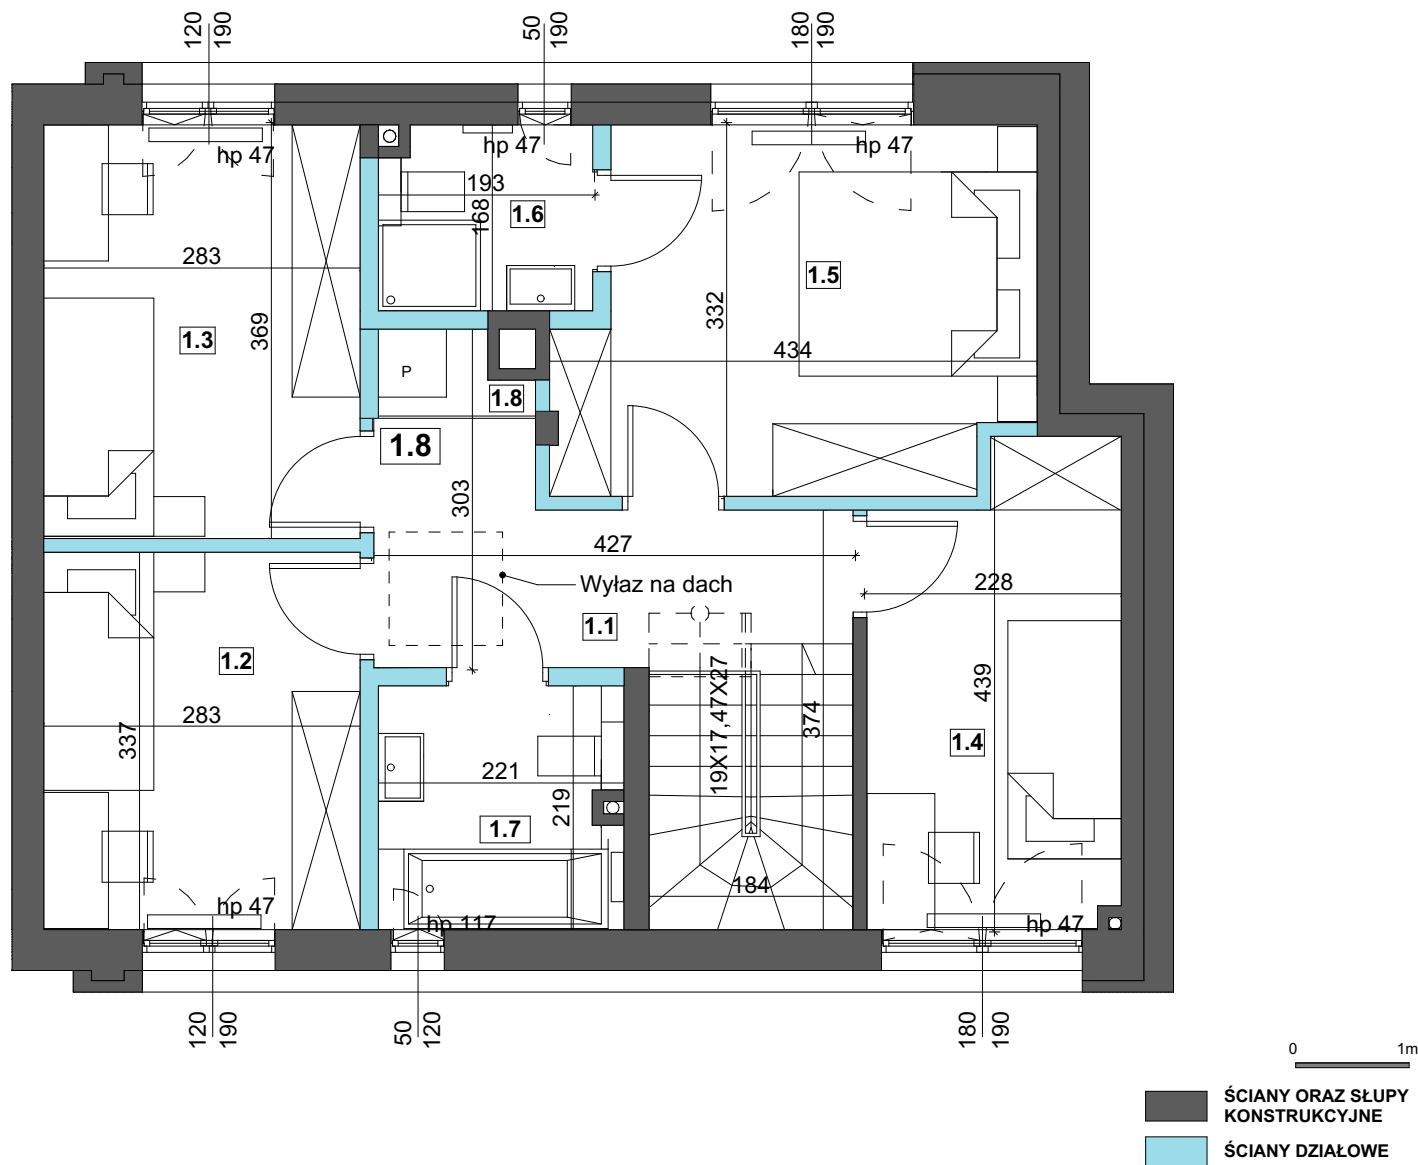

## UWAGI:

1. Wszystkie wymiary podane są w świetle ścian surowych, bez wykończenia (tynk, glazura, etc.) Powierzchnia pomieszczeń liczona w świetle tynków.
2. Powierzchnie mogą ulec niewielkim zmianom wynikającym z realizacji obiektu
3. Urządzenia sanitarne i kuchenne oraz drzwi wewnętrzne i balustrada schodów nie stanowią wyposażenia lokali mieszkalnych.
4. Powierzchnia o wysokości od 140 cm do 220 cm, liczona 50%.



OSIEDLE CHODZIESKA



## ZESTAWIENIE POWIERZCHNI

### BUDYNEK NR 6 LOKAL 2

ZESTAWIENIE POMIESZCZEŃ	
1.1 HALL	6,40 m <sup>2</sup>
1.2 POKÓJ	9,28 m <sup>2</sup>
1.3 POKÓJ	10,17 m <sup>2</sup>
1.4 POKÓJ	9,01 m <sup>2</sup>
1.5 SYPIALNIA	12,74 m <sup>2</sup>
1.6 ŁAZIENKA	3,04 m <sup>2</sup>
1.7 ŁAZIENKA	4,57 m <sup>2</sup>
1.8 PRALNIA	0,87 m <sup>2</sup>
<b>POWIERZCHNIA UŻYTKOWA PIĘTRA</b>	<b>56,08 m<sup>2</sup></b>
<b>POWIERZCHNIA UŻYTKOWA RAZEM</b>	<b>108,88 m<sup>2</sup></b>
<b>POWIERZCHNIA TERENU PRZYNALEŻNA DO LOKALU</b>	<b>260,33 m<sup>2</sup></b>
<b>POWIERZCHNIA WYGRODZONEGO OGRÓDKA</b>	<b>121,58 m<sup>2</sup></b>

## BIURO SPRZEDAŻY



ROK ZAŁOŻENIA SPÓŁDZIELNI 1957

### SPÓŁDZIELNIA MIESZKANIOWA "OSIEDLE MŁODYCH"


ul. Grenadierów 21, 04-052 Warszawa  
22 517 89 03  
+48 519 100 614

## JEDNOSTKA PROJEKTOWA



**STUDIO GOMEZ**  
ul. Paszkiewicza 4, 02-781 Warszawa  
501 780 214  
stgomez@data.pl

# BUDYNEK NR 6 LOKAL 2 - PLAN ZAGOSPODAROWANIA

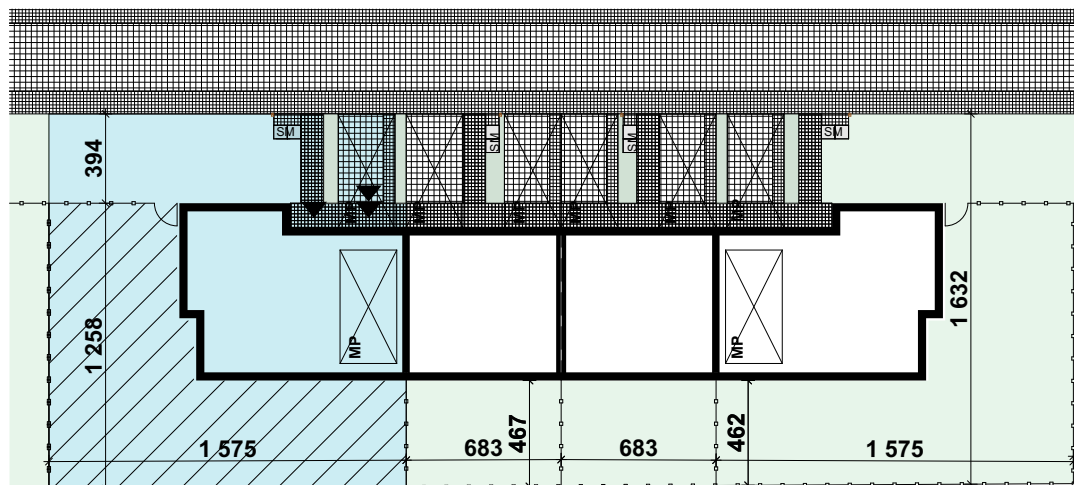


## ZESTAWIENIE POWIERZCHNI BUDYNEK NR 6 LOKAL 2

POWIERZCHNIA TERENU PRZYNALEŻNA DO LOKALU	260,33 m <sup>2</sup>
POWIERZCHNIA WYGRODZONEGO OGRÓDKA	121,58 m <sup>2</sup>

### LEGENDA

- WJAZD DO GARAŻU
- WEJŚCIE DO LOKALU
- POJEMNIKI NA ODPADY
- OGRODZENIE
- FURTKA
- POWIERZCHNIA UTWARDZONA KOSTKA BETONOWA
- POWIERZCHNIA UTWARDZONA GEOKRATA
- MIEJSCE POSTOJOWE
- POWIERZCHNIA TERENU PRZYNALEŻNA DO LOKALU
- POWIERZCHNIA WYGRODZONEGO OGRÓDKA

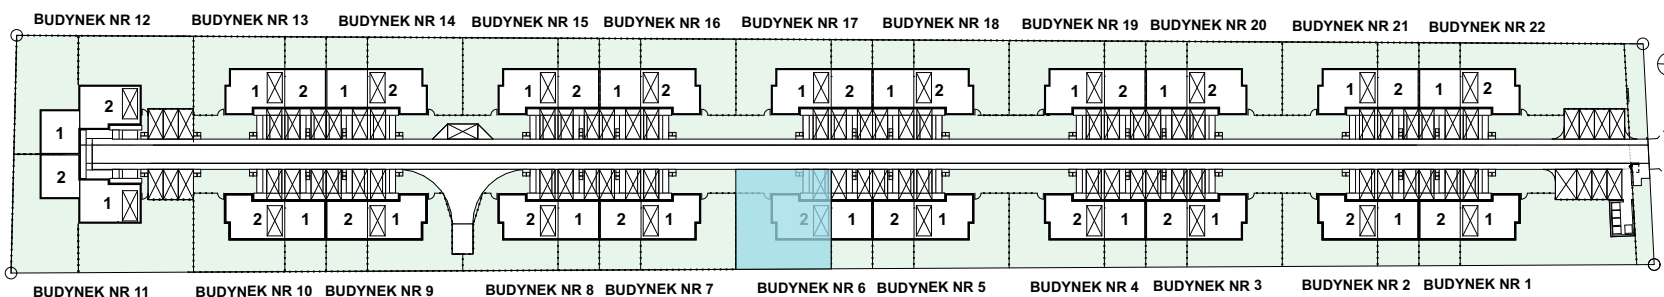

BIURO SPRZEDAŻY



ROK ZAŁOŻENIA SPÓŁDZIELNI 1957

**SPÓŁDZIELNIA MIESZANIOWA  
"OSIEDLE MŁODYCH"**

ul. Grenadierów 21, 04-052 Warszawa  
22 517 89 03  
+48 519 100 614

JEDNOSTKA PROJEKTOWA



**STUDIO GOMEZ**  
ul. Paszkiewicza 4, 02-781 Warszawa  
501 780 214  
stgomez@data.pl

### UWAGI:

1. Wszystkie wymiary podane są w świetle ścian surowych, bez wykończenia (tynk, glazura, etc.) Powierzchnia pomieszczeń liczona w świetle tynków.
2. Powierzchnie mogą ulec niewielkim zmianom wynikającym z realizacji obiektu
3. Urządzenia sanitarne i kuchenne oraz drzwi wewnętrzne i balustrada schodów nie stanowią wyposażenia lokali mieszkalnych.
4. Powierzchnia o wysokości od 140 cm do 220 cm, liczona 50%.