


# BUDYNEK NR 7 LOKAL 1 - RZUT PARTERU

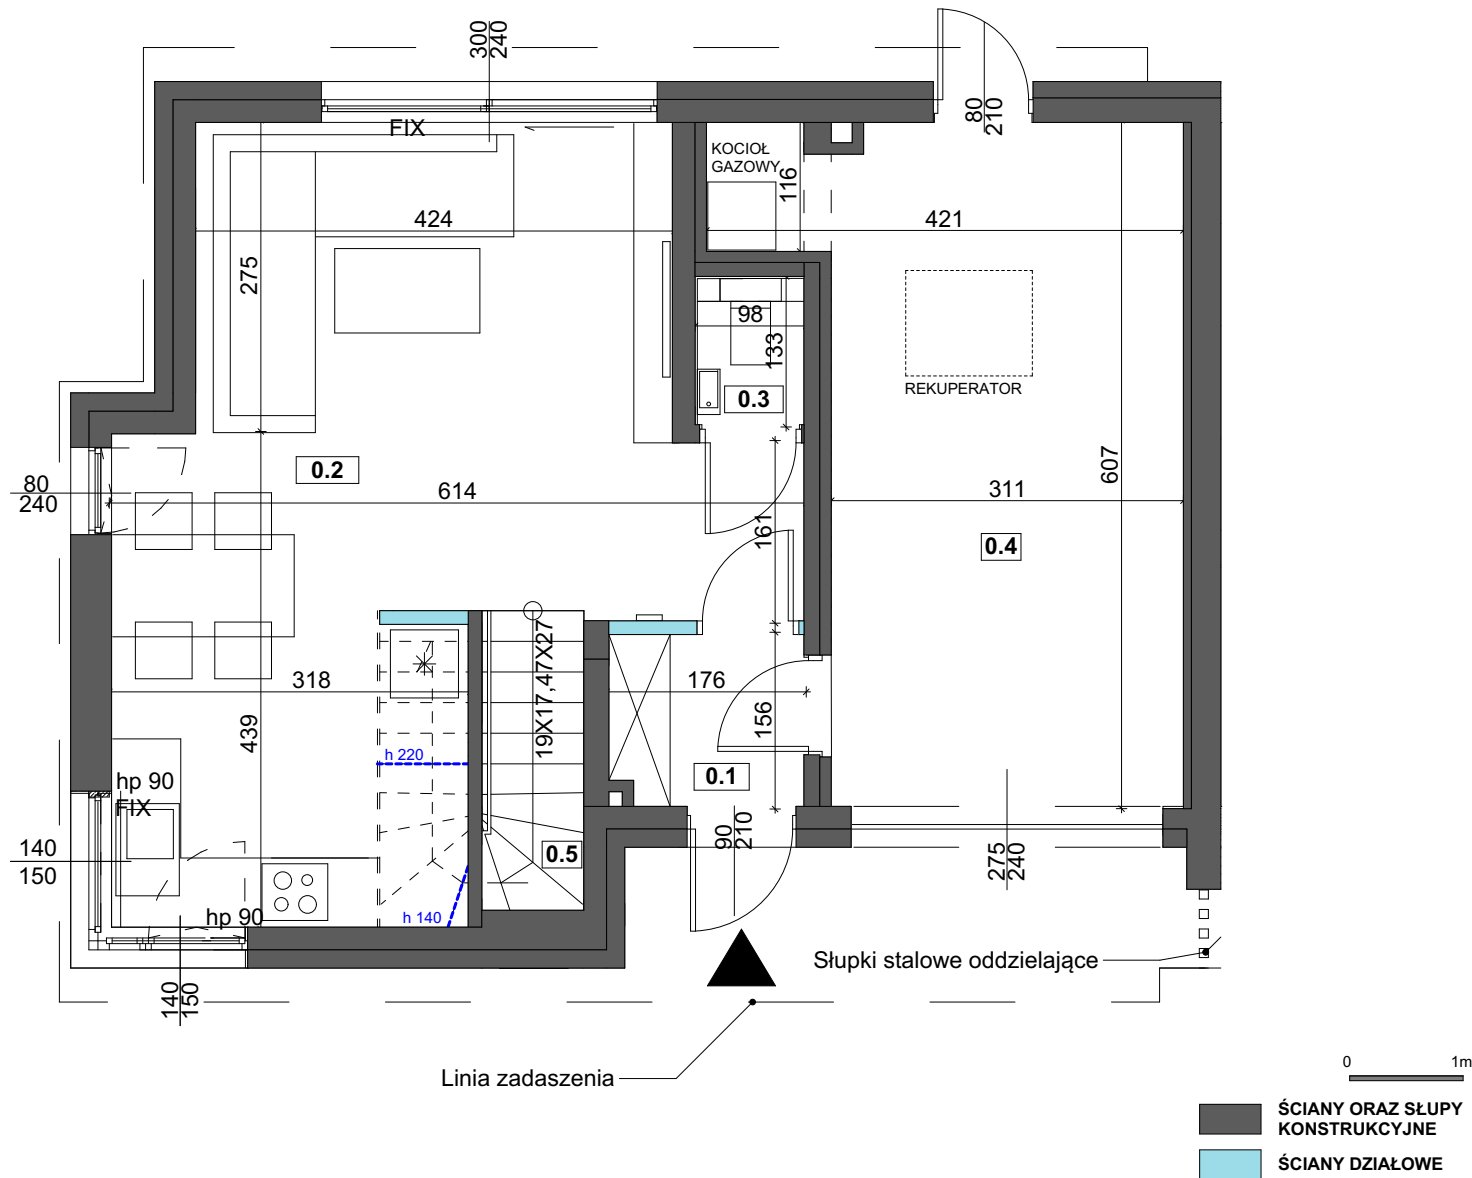

ZESTAWIENIE POWIERZCHNI

### BUDYNEK NR 7 LOKAL 1

ZESTAWIENIE POMIESZCZEŃ		
0.1	PRZEDPOKÓJ	2,55 m <sup>2</sup>
0.2	KUCHNIA+SALON	29,21 m <sup>2</sup>
0.3	WC	1,21 m <sup>2</sup>
0.4	GARAŻ	19,80 m <sup>2</sup>
<b>POWIERZCHNIA UŻYTKOWA PARTERU</b>		<b>52,77 m<sup>2</sup></b>
<b>POWIERZCHNIA UŻYTKOWA RAZEM</b>		<b>108,93 m<sup>2</sup></b>
0.5	SCHODY	5,08 m <sup>2</sup>
POWIERZCHNIA TERENU PRZYNALEŻNA DO LOKALU		261,64 m <sup>2</sup>
POWIERZCHNIA WYGRODZONEGO OGRÓDKA		122,93 m <sup>2</sup>

BIURO SPRZEDAŻY

ROK ZAŁOŻENIA SPÓŁDZIELNI 1957


**SPÓŁDZIELNIA MIESZKANIOWA "OSIEDLE MŁODYCH"**  
 ul. Grenadierów 21, 04-052 Warszawa  
 22 517 89 03  
 +48 519 100 614

JEDNOSTKA PROJEKTOWA

**STUDIO GOMEZ**  
 ul. Paszkiewicza 4, 02-781 Warszawa  
 501 780 214  
 stgomez@data.pl

- UWAGI:
1. Wszystkie wymiary podane są w świetle ścian surowych, bez wykończenia (tynk, glazura, etc.) Powierzchnia pomieszczeń liczona w świetle tynków.
  2. Powierzchnie mogą ulec niewielkim zmianom wynikającym z realizacji obiektu
  3. Urządzenia sanitarne i kuchenne oraz drzwi wewnętrzne i balustrada schodów nie stanowią wyposażenia lokali mieszkalnych.
  4. Powierzchnia o wysokości od 140 cm do 220 cm, liczona 50%.

# BUDYNEK NR 7 LOKAL 1 - RZUT PIĘTRA

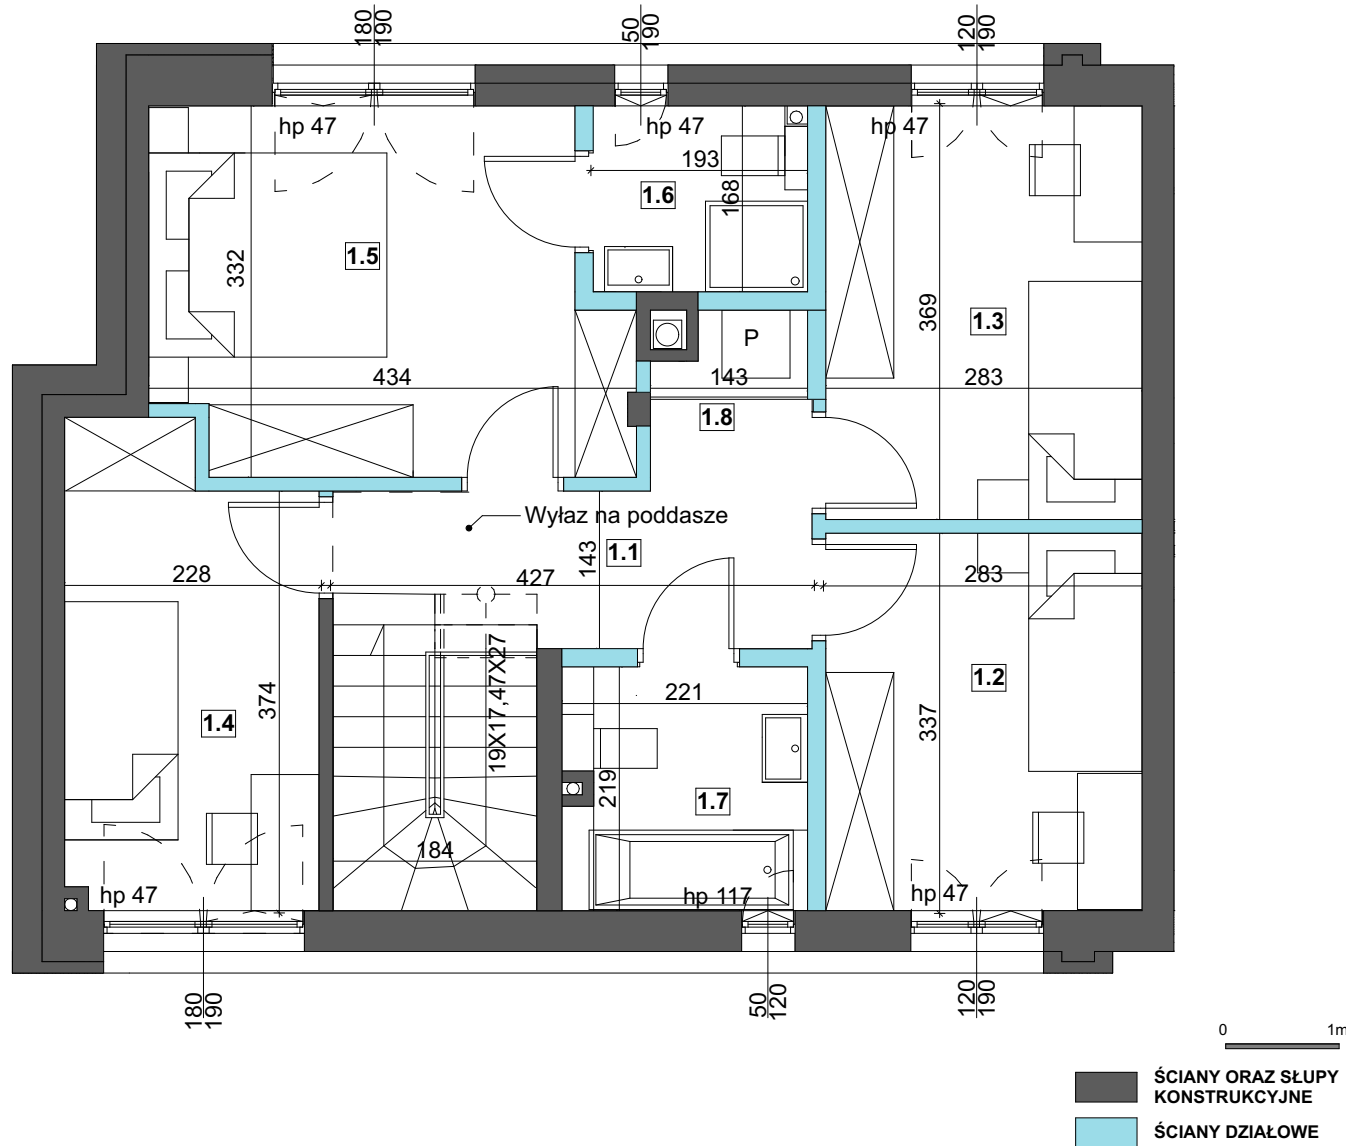

## ZESTAWIENIE POWIERZCHNI

### BUDYNEK NR 7 LOKAL 1

ZESTAWIENIE POMIESZCZEN	
1.1 HALL	6,40 m <sup>2</sup>
1.2 POKÓJ	9,28 m <sup>2</sup>
1.3 POKÓJ	10,17 m <sup>2</sup>
1.4 POKÓJ	9,01 m <sup>2</sup>
1.5 SYPIALNIA	12,74 m <sup>2</sup>
1.6 ŁAZIENKA	3,12 m <sup>2</sup>
1.7 ŁAZIENKA	4,57 m <sup>2</sup>
1.8 PRALNIA	0,87 m <sup>2</sup>
<b>POWIERZCHNIA UŻYTKOWA PIĘTRA</b>	<b>56,16 m<sup>2</sup></b>
<b>POWIERZCHNIA UŻYTKOWA RAZEM</b>	<b>108,93 m<sup>2</sup></b>
<b>POWIERZCHNIA TERENU PRZYNALEŻNA DO LOKALU</b>	<b>261,64 m<sup>2</sup></b>
<b>POWIERZCHNIA WYGRODZONEGO OGRÓDKA</b>	<b>122,93 m<sup>2</sup></b>

## BIURO SPRZEDAŻY



ROK ZAŁOŻENIA SPÓŁDZIELNI 1987

**SPÓŁDZIELNIA MIESZKANIOWA  
"OSIEDLE MŁODYCH"**  
ul. Grenadierów 21, 04-052 Warszawa  
22 517 89 03  
+48 519 100 614

## JEDNOSTKA PROJEKTOWA




**STUDIO GOMEZ**  
ul. Paszkiewicza 4, 02-781 Warszawa  
501 780 214  
stgomez@data.pl

## UWAGI:

1. Wszystkie wymiary podane są w świetle ścian surowych, bez wykończenia (tynk, glazura, etc.) Powierzchnia pomieszczeń liczona w świetle tynków.
2. Powierzchnie mogą ulec niewielkim zmianom wynikającym z realizacji obiektu
3. Urządzenia sanitarne i kuchenne oraz drzwi wewnętrzne i balustrada schodów nie stanowią wyposażenia lokali mieszkalnych.
4. Powierzchnia o wysokości od 140 cm do 220 cm, liczona 50%.

# BUDYNEK NR 7 LOKAL 1 - PLAN ZAGOSPODAROWANIA

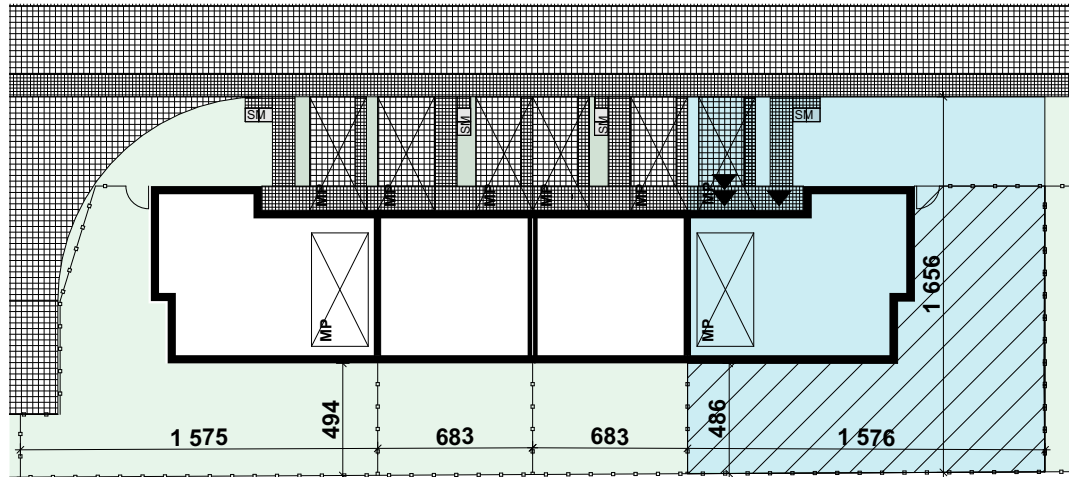


## ZESTAWIENIE POWIERZCHNI BUDYNEK NR 7 LOKAL 1

POWIERZCHNIA TERENU PRZYNALEŻNA DO LOKALU	261,64 m <sup>2</sup>
POWIERZCHNIA WYGRODZONEGO OGRODKA	122,93 m <sup>2</sup>

### LEGENDA

- ▲ WJAZD DO GARAŻU
- ▲ WEJŚCIE DO LOKALU
- ☒ POJEMNIKI NA ODPADY
- OGRODZENIE
- ┌ FURTKA
- POWIERZCHNIA UTWARDZONA KOSTKA BETONOWA
- ▨ POWIERZCHNIA UTWARDZONA GEOKRATA
- ☒ MIEJSCE POSTOJOWE
- POWIERZCHNIA TERENU PRZYNALEŻNA DO LOKALU
- ▨ POWIERZCHNIA WYGRODZONEGO OGRODKA

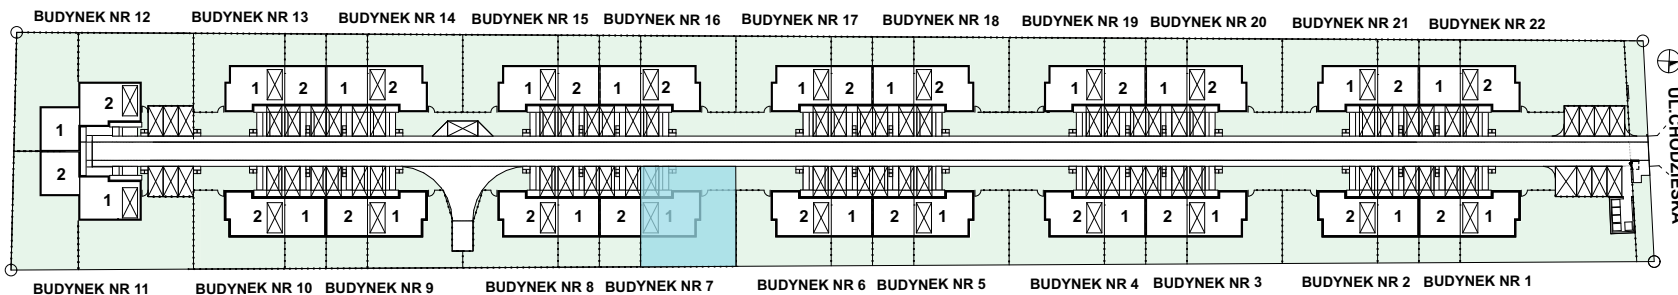

BIURO SPRZEDAŻY



ROK ZAŁOŻENIA SPÓŁDZIELNI 1967

**SPÓŁDZIELNIA MIESZKANIOWA  
"OSIEDLE MŁODYCH"**

ul. Grenadierów 21, 04-052 Warszawa  
22 517 89 03  
+48 519 100 614

JEDNOSTKA PROJEKTOWA



**STUDIO GOMEZ**  
ul. Paszkiewicza 4, 02-781 Warszawa  
501 780 214  
stgomez@data.pl

### UWAGI:

1. Wszystkie wymiary podane są w świetle ścian surowych, bez wykończenia (tynk, glazura, etc.) Powierzchnia pomieszczeń liczona w świetle tynków.
2. Powierzchnie mogą ulec niewielkim zmianom wynikającym z realizacji obiektu
3. Urządzenia sanitarne i kuchenne oraz drzwi wewnętrzne i balustrada schodów nie stanowią wyposażenia lokali mieszkalnych.
4. Powierzchnia o wysokości od 140 cm do 220 cm, liczona 50%.